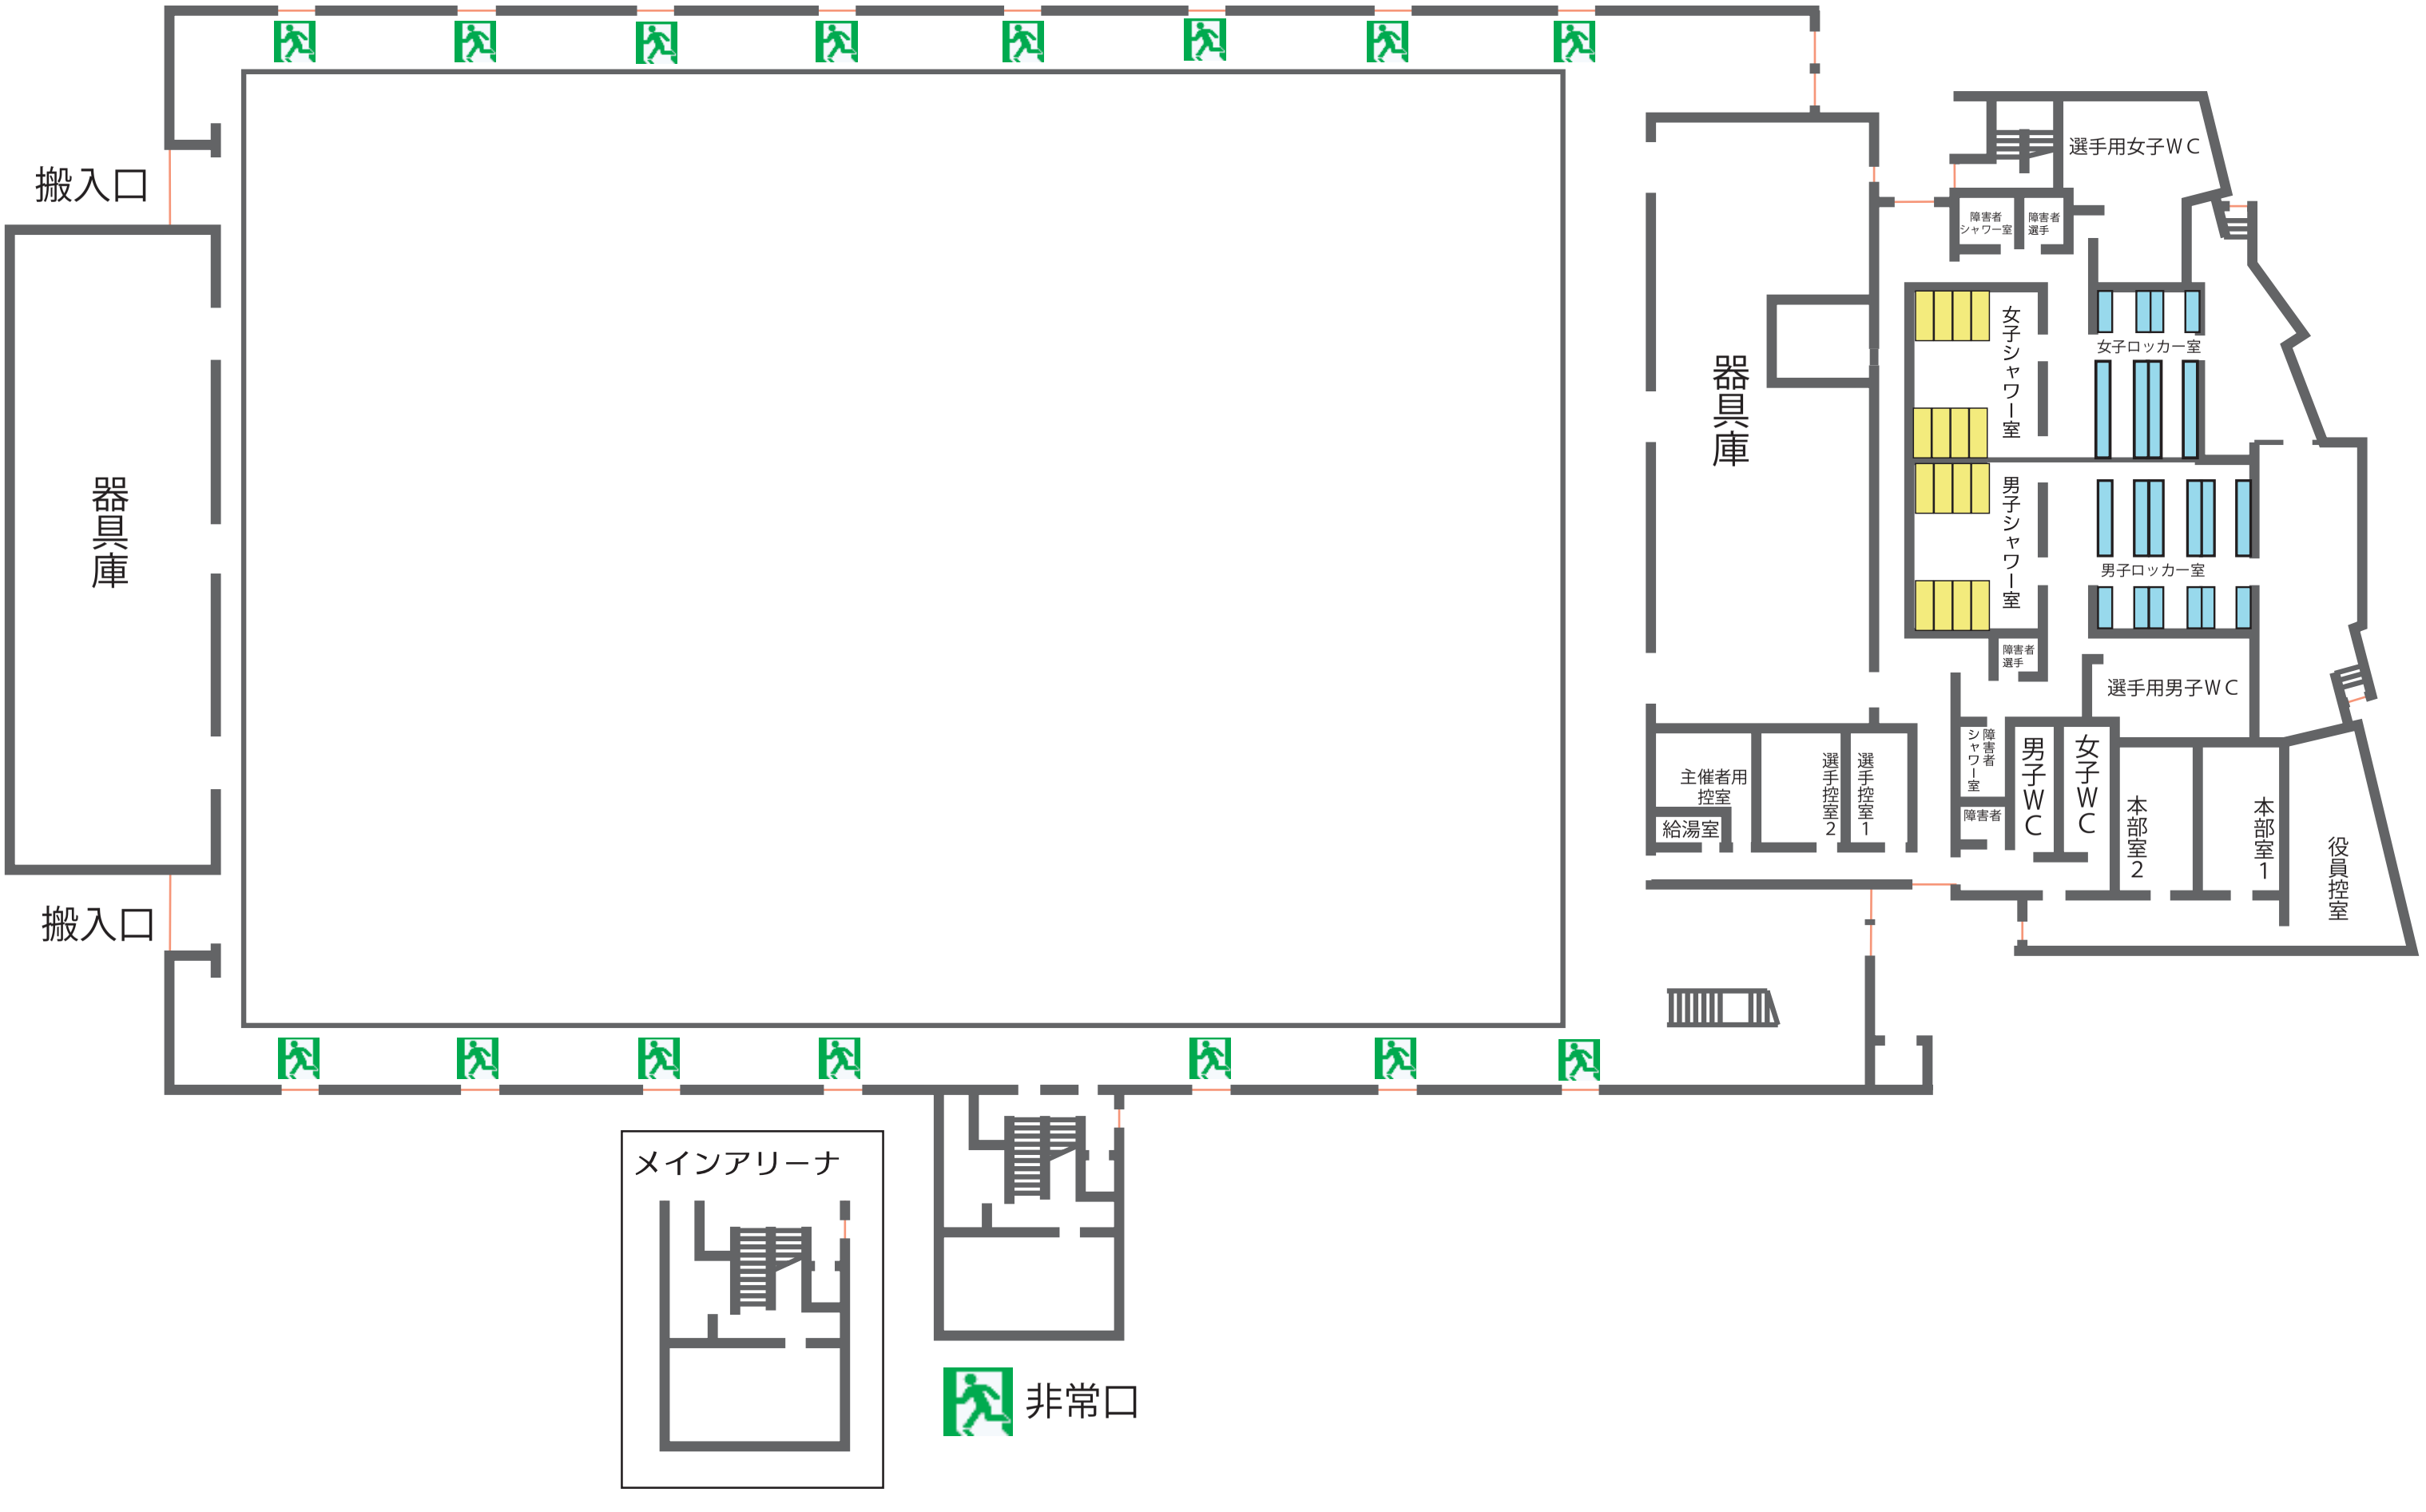
搬入口
器具庫
搬入口
メインアリーナ
非常口
器具庫
選手用女子ＷＣ
障害者シャワー室
障害者選手
女子シャワー室
女子ロッカー室
男子シャワー室
男子ロッカー室
障害者選手
選手用男子ＷＣ
主催者用控室
給湯室
選手控室2
選手控室1
障害者シャワー室
障害者
男子ＷＣ
女子ＷＣ
本部室2
本部室1
役員控室