


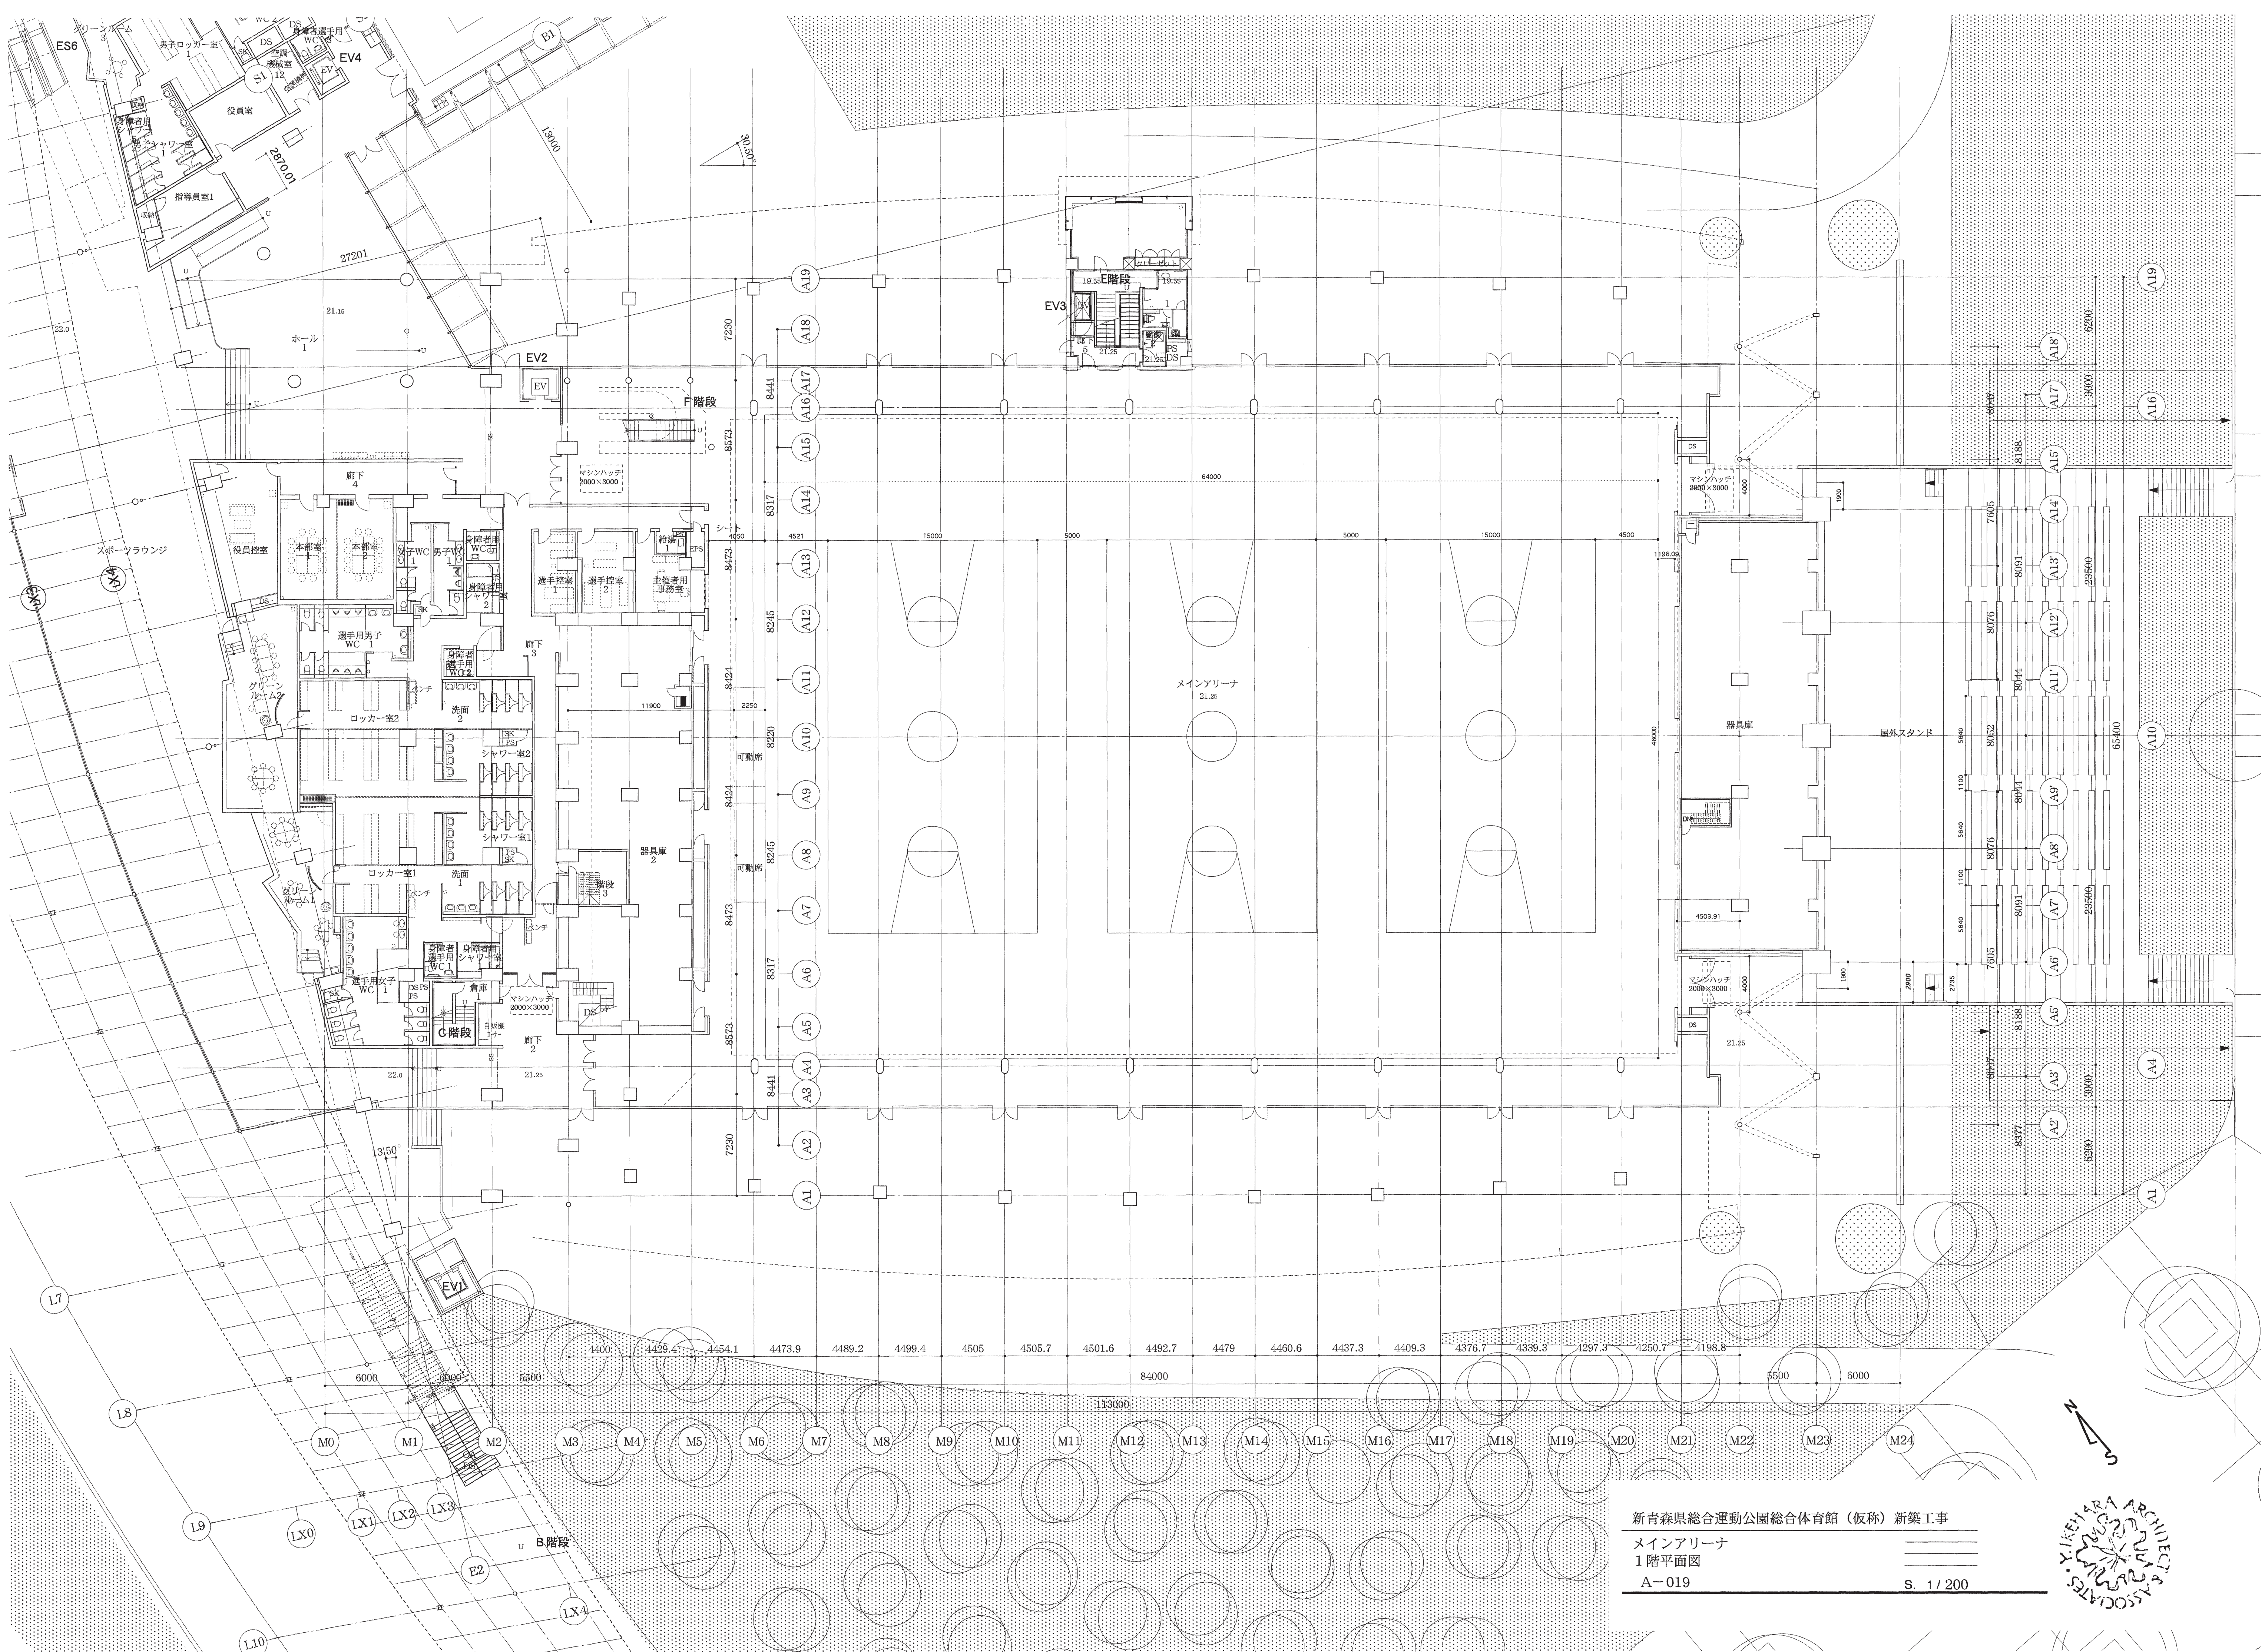

新青森県総合運動公園総合体育館（仮称）新築工事

メインアリーナ

1階平面図

A-019

S. 1 / 200

