


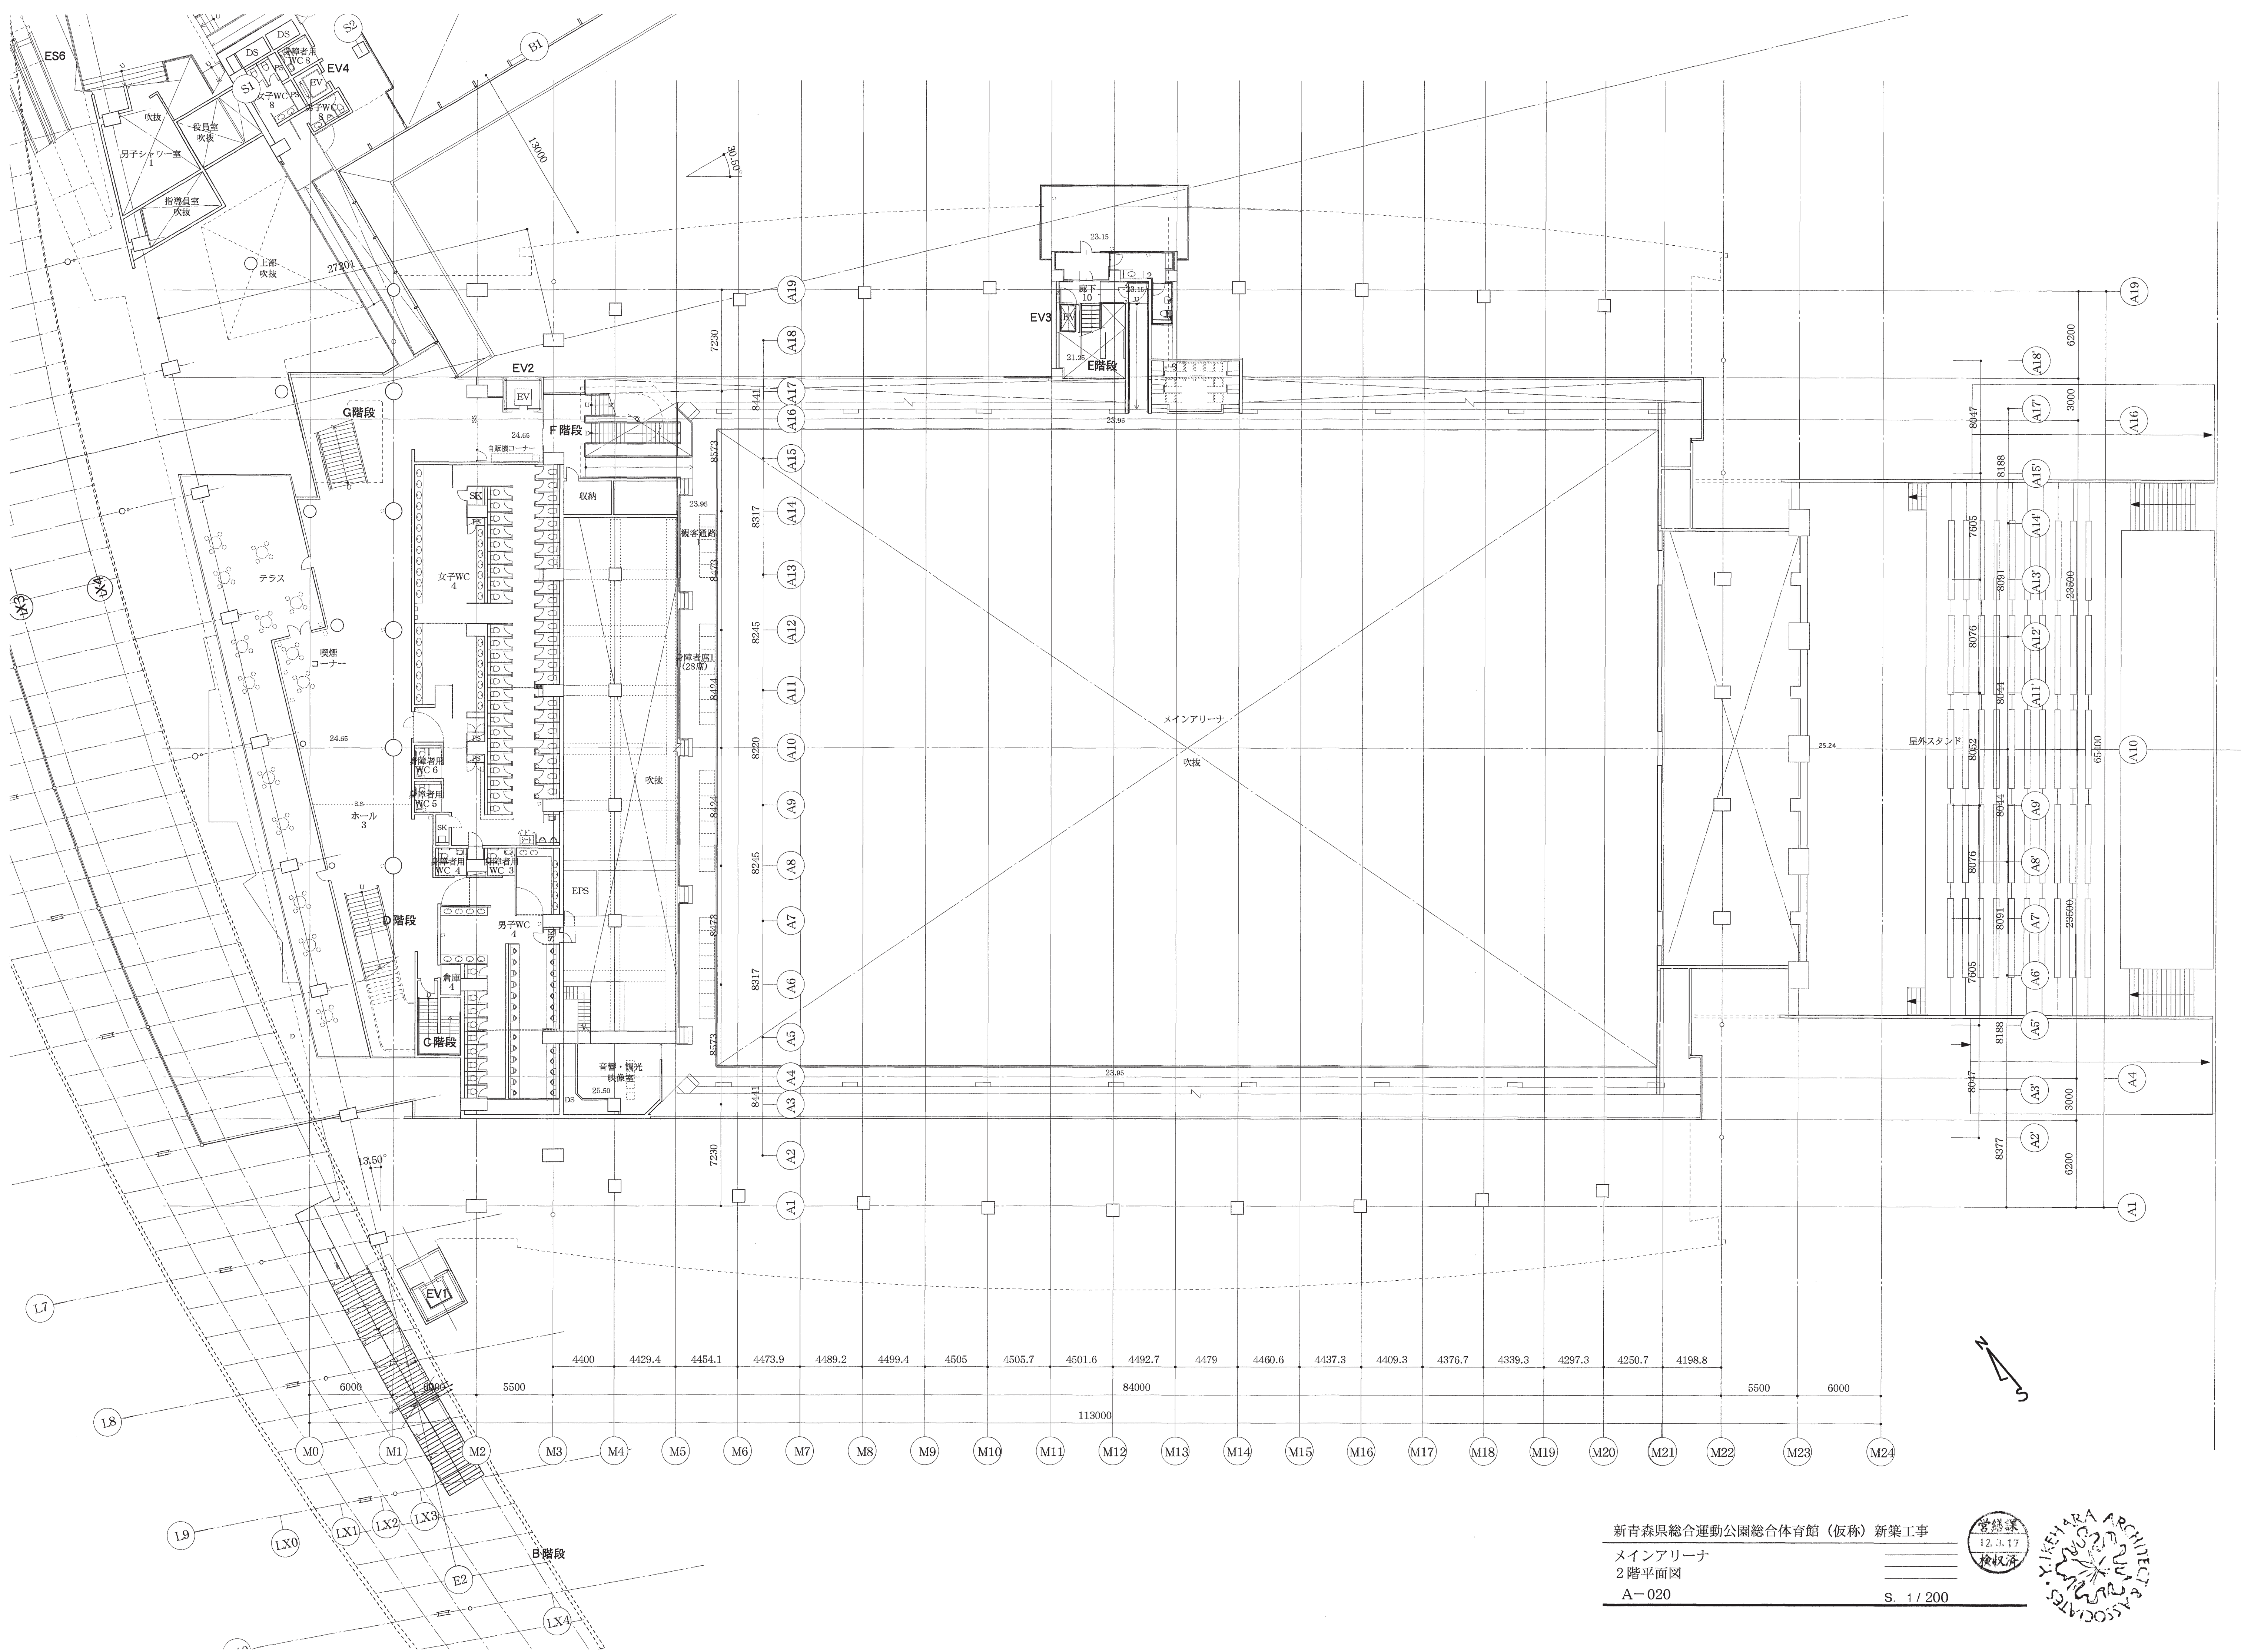

新青森県総合運動公園総合体育館（仮称）新築工事
メインアリーナ
2階平面図
A-020

S. 1 / 200

